

VIZUALIZACE - VARIANTA 3  
POŽÁRNÍ ZBRŮJNICE V CHUDENICÍCH





### LEGENDA MÍSTNOSTÍ

ČÍSLO	ÚČEL MÍSTNOSTI	PLOCHA [m <sup>2</sup> ]
1	CHODBA	18,9
2	UČEBNA	101,3
3	WC ŽENY - PŘEDSÍŇ	1,6
4	WC ŽENY - KABINKA	1,4
5	WC MUŽI - PŘEDSÍŇ	1,6
6	WC MUŽI - KABINKA	1,4
7	WC MUŽI - KABINKA	1,4
8	VĚŽ NA SUŠENÍ HADIC	3,7
9	TECHNICKÁ MÍSTNOST	5,2
10	ŠATNA	14,2
11	UMÝVÁRNA	10,2
12	ŠATNA	17,6
13	DENNÍ MÍSTNOST	21,1
14	KANCELÁŘ	10,7
CELKEM		210,3




M 1 : 100

0 2 4 6 m

## PŮDORYS PODKROVÍ - VARIANTA 3

POŽÁRNÍ ZBRONJNICE V CHUDENICÍCH

Projektová a znalecká kancelář  
Ing. Václav Vlček, s.r.o.  
www.vlcekvaclav.cz

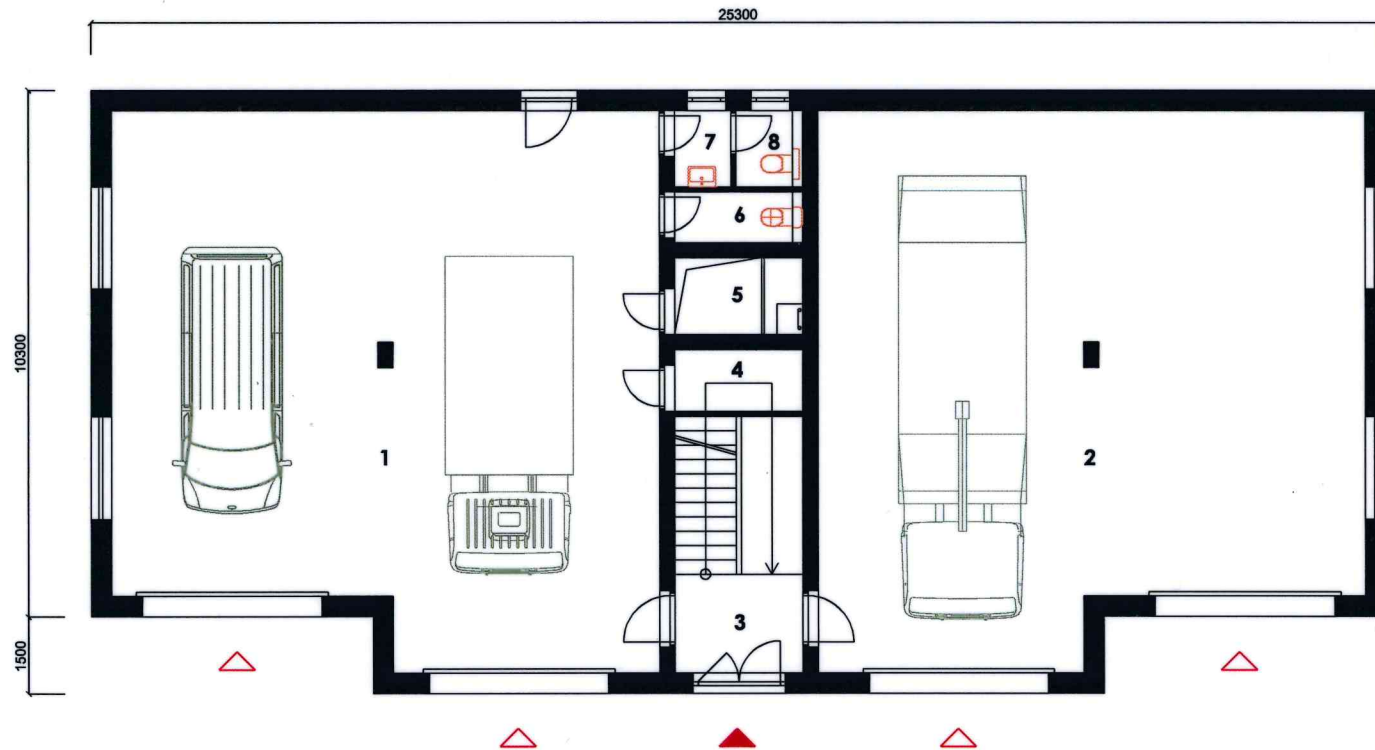

### LEGENDA MÍSTNOSTÍ

ČÍSLO	ÚČEL MÍSTNOSTI	PLOCHA [m <sup>2</sup> ]
1	GARÁŽ PRO POŽÁRNÍ TECHNIKU	109,3
2	GARÁŽ PRO POŽÁRNÍ TECHNIKU	109,3
3	CHODBA A SCHODIŠTĚ	12,5
4	SKLAD, KOMPRESOR	3,0
5	VĚŽ NA SUŠENÍ HADIC	3,7
6	ÚKLIDOVÁ KOMORA	2,3
7	PŘEDSÍŇ	1,6
8	WC	1,6
CELKEM		243,3



M 1 : 100

0 2 4 6 m


## PŮDORYS PŘÍZEMÍ - VARIANTA 3

POŽÁRNÍ ZBRONJICE V CHUDENICÍCH

Projektová a znalecká kancelář  
Ing. Václav Vlček, s.r.o.  
www.vlcekvaclav.cz





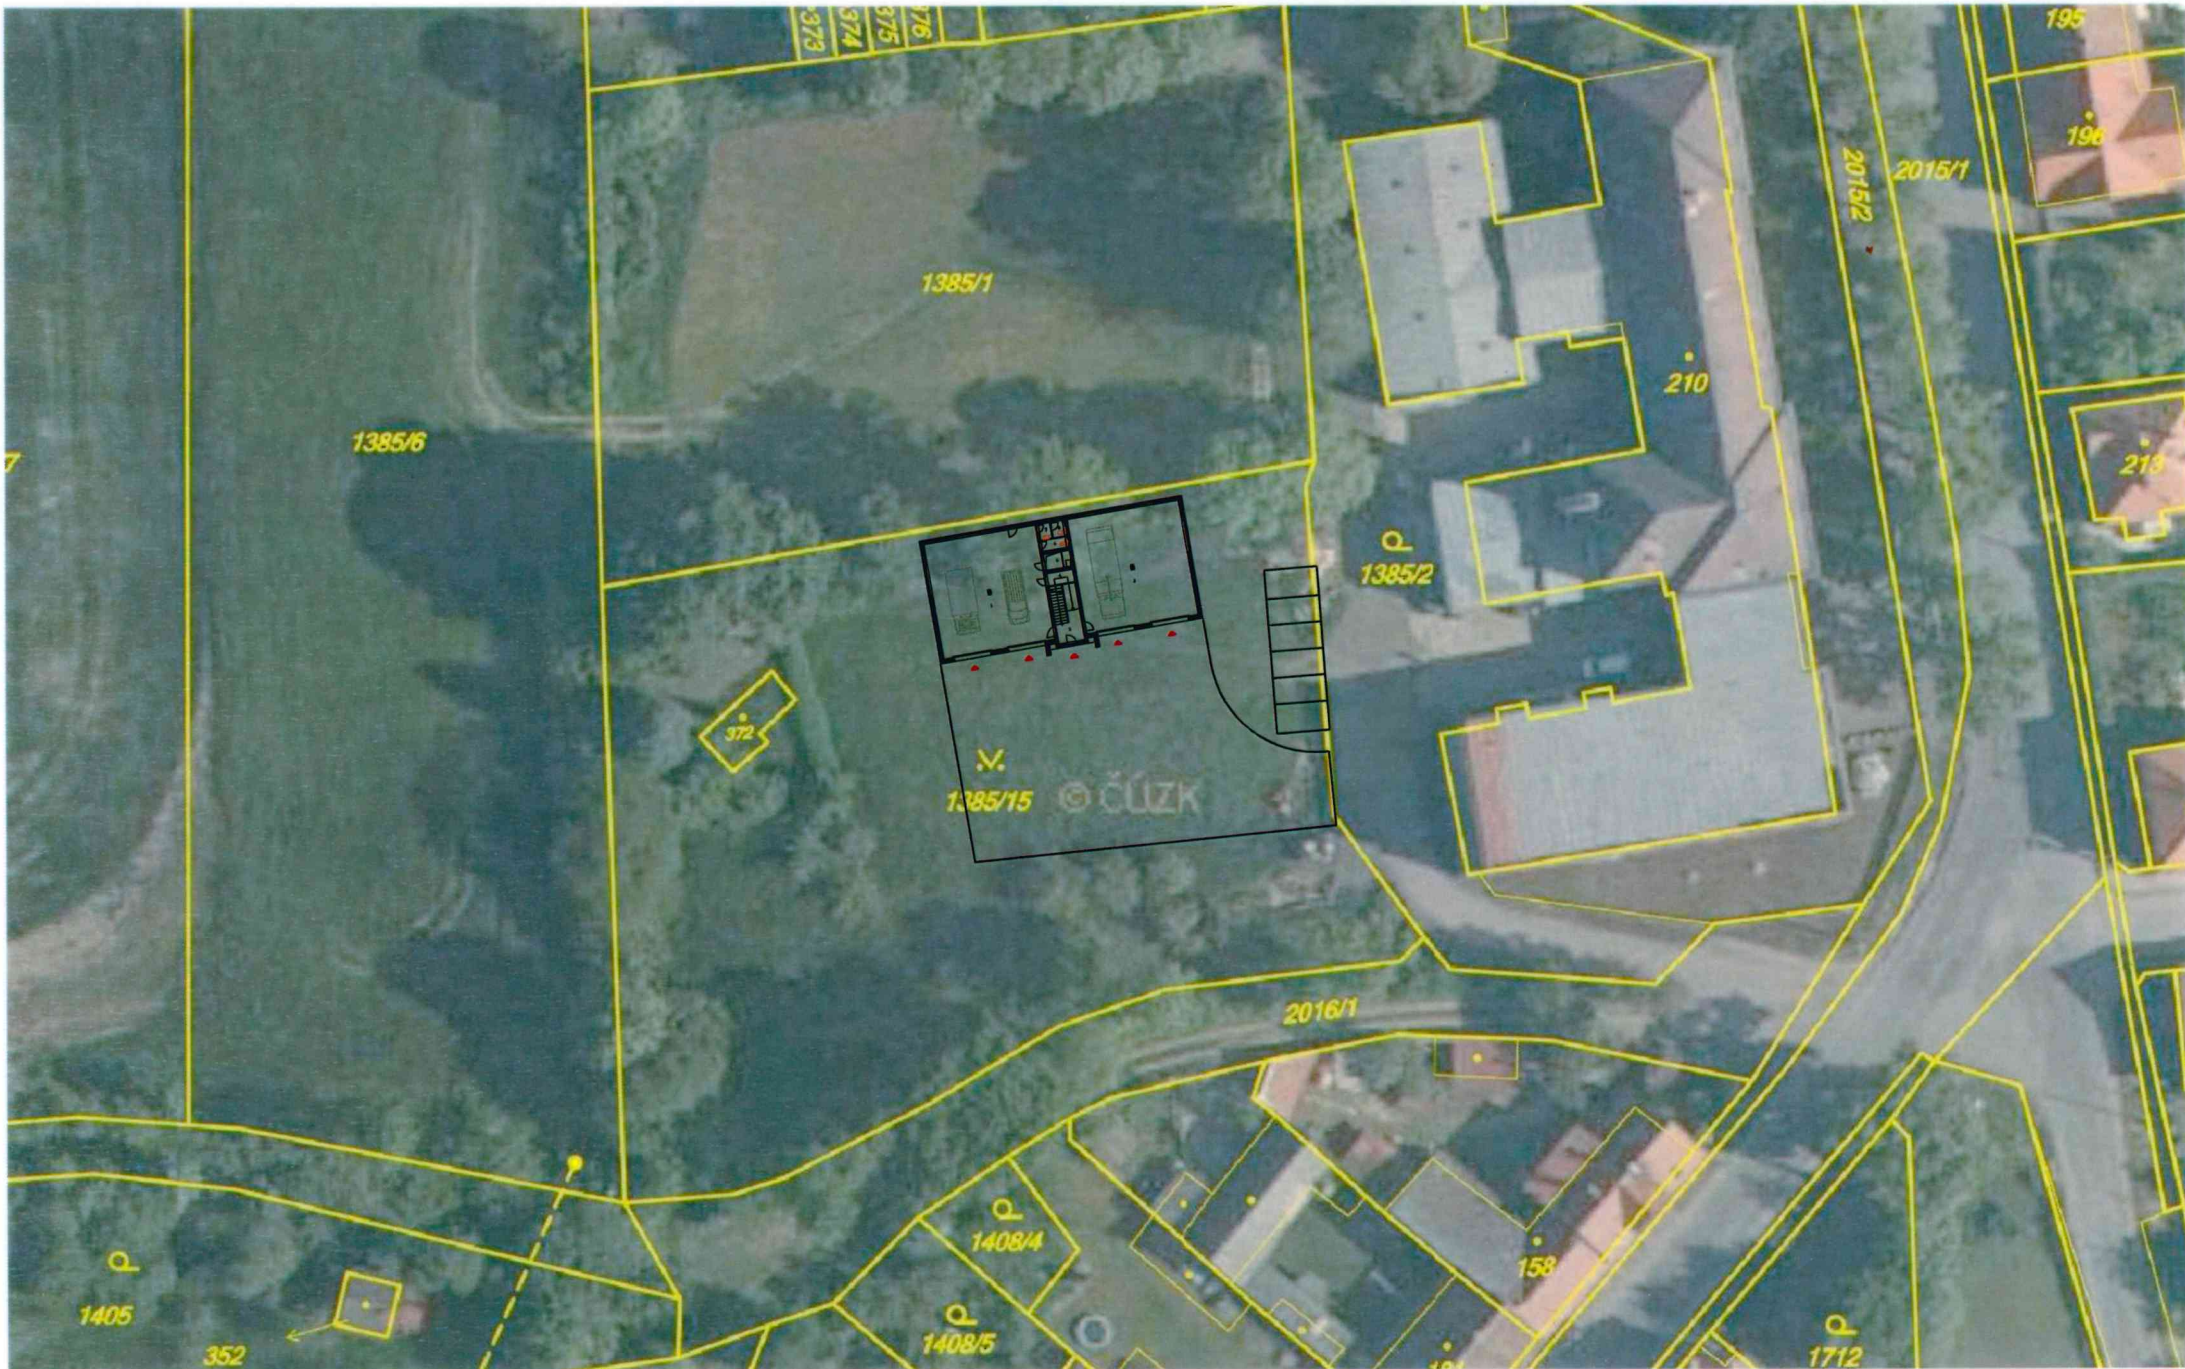

M 1 : 500

0 10 20 30 m

## SITUACE

POŽÁRNÍ ZBRojNICE V CHUDENICÍCH

Projektová a znalecká kancelář  
Ing. Václav Vlček, s.r.o.  
[www.vlcekvaclav.cz](http://www.vlcekvaclav.cz)







EVROPSKÁ UNIE  
Evropský fond pro regionální rozvoj  
Integrovaný regionální operační program



MINISTERSTVO  
PRO MÍSTNÍ  
ROZVOJ ČR

**Městys Chudenice obdržel dotaci v rámci 36. výzvy Integrovaného regionálního operačního programu (IROP) – Stanice IZS, prioritní osa PO1, specifický cíl SC 1.3: Zvýšení připravenosti k řešení a řízení rizik a katastrof - „Požární zbrojnice Chudenice“**

**Celková cena projektu:**

**16 141 215,- Kč**

**Výše dotace:**

**14 527 093,- Kč (90%)**

( IROP + státní dotace )

**Vlastní zdroje :**

**1 614 122,- Kč (10%)**

**Předpokládaný konec realizace:**

**11/2018**

**Realizace stanovená poskytovatelem dotace (max do):**

**30.11.2019**